

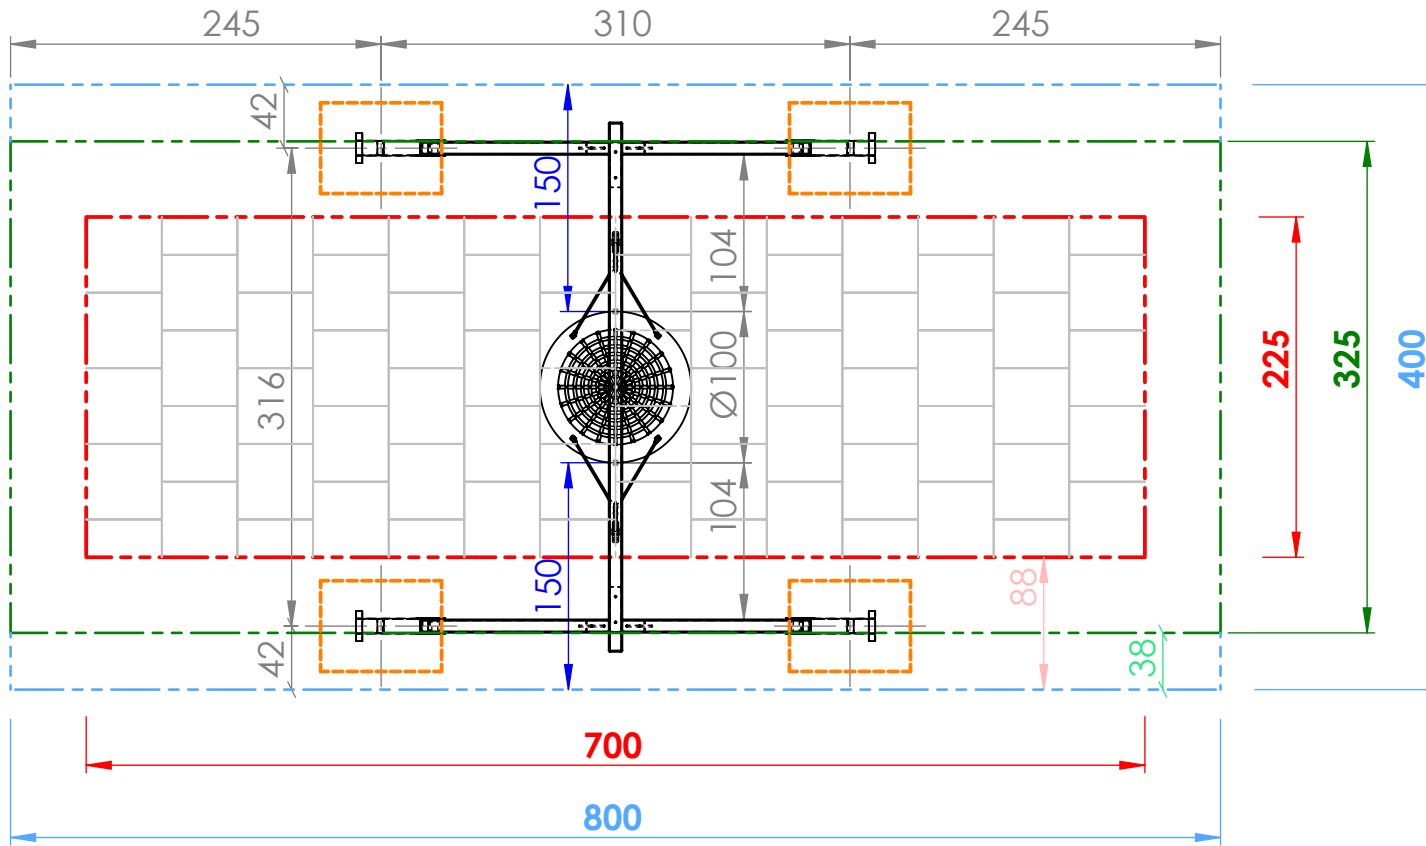


Smile Basic Nestschaukel \varnothing 100cm - SB104

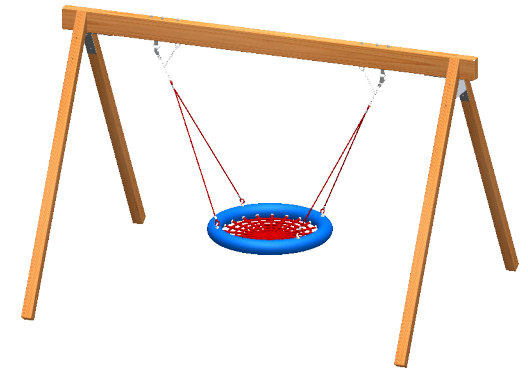

Fallschutztiefe 30cm
mit Fallschutzmaterial
nach EN 1176

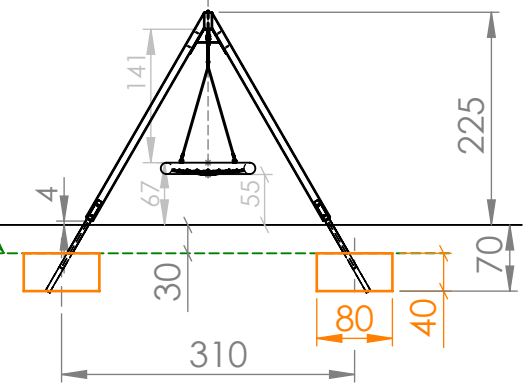

- Sicherheitsfreiraum 400x800 cm
- Fallraum 225x700 cm (für Fallschutzplatten) - 15,75 m²
- Fallraum 325x800 cm (für loses Fallschutzmaterial nach EN 1176)
- Betonfundamente: C16/20 (XC1 GK32 II42, 5N C1-erdfeucht)

M 1:50	Smile Basic Nestschaukel \varnothing 100cm - SB104 -> Fundamentplan
Datum:	
DHW Vertriebs-GmbH Erlaaer Straße 19 A-1230 Wien Tel.: 01/997 10 17 info@freispiel.net www.freispiel.net	